


Gemeinde Hildisrieden
Aufhebung Baulinie 1:1000

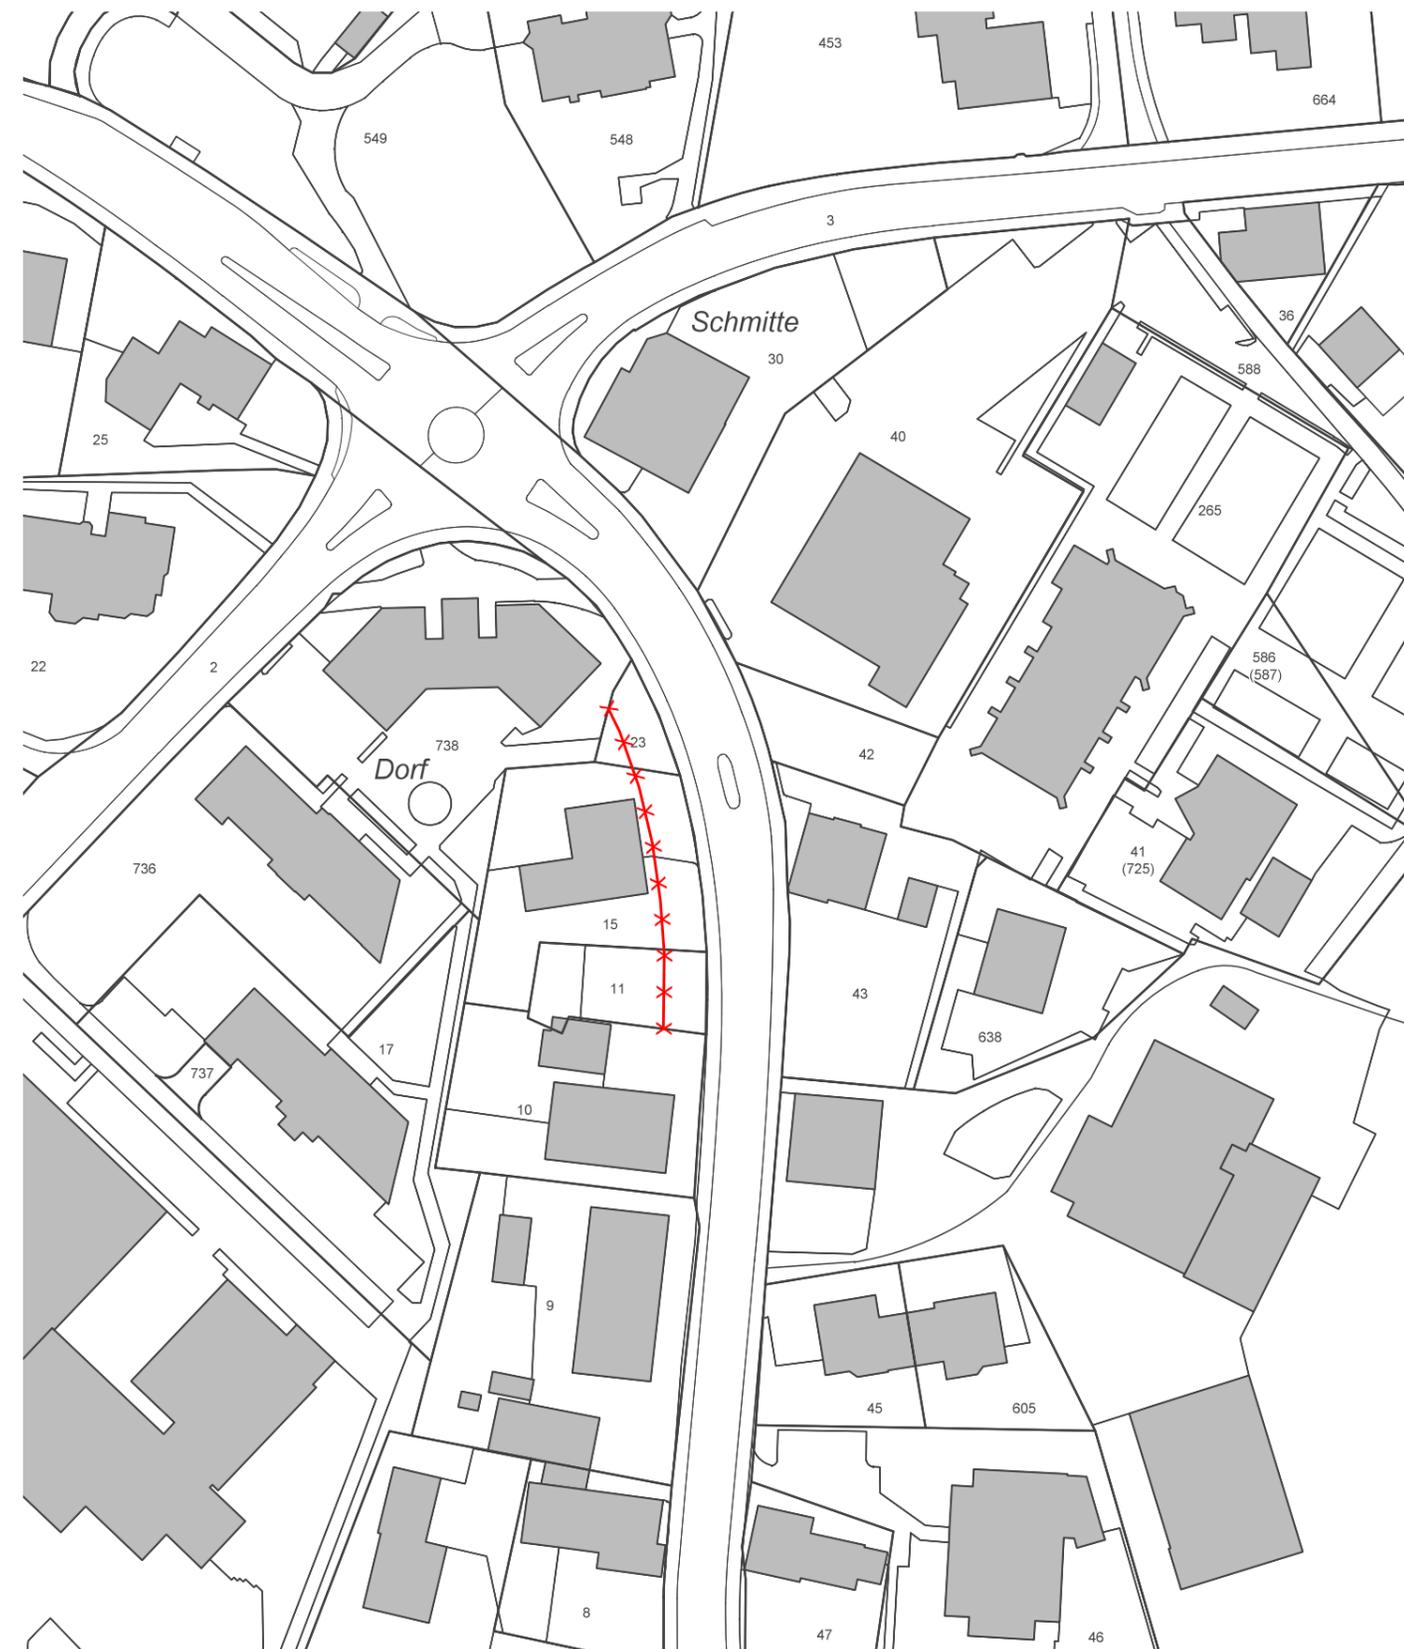

Entwurf vom 31. Oktober 2018



Genehmigungsinhalt

Aufhebung der Normalbaulinie
gemäss Strassengesetz

Orientierender Planinhalt

Gewässer