

Gemeinde Hildisrieden Gestaltungsplan Länzeweid C Änderung - 1:500

05. Dezember 2018

öffentliche Auflage ... bis ...


Vom Gemeinderat beschlossen am ...


Die Gemeindepräsidentin Der Gemeindevizeiter

Monika Emmenegger Alex Estermann


Die Grundeigentümer


Rita und Peter Eltschinger


Othmar Schmid
12.12.18

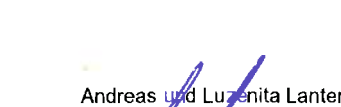
Andreas und Luzenita Lanter


Muri Schöpfer Erna und Schöpfer Armin

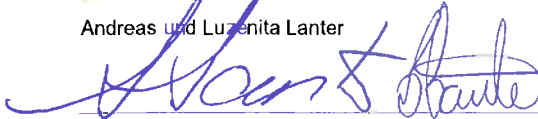 11-Dez-2018

Die Planverfasserin



Planteam S AG

722.631.05.12.2018 | mza


hil_gp_länzeleid_181205.vwx




Verbindlicher Inhalt

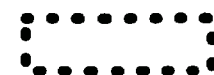

GP Perimeter

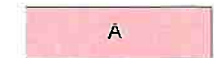


Baubereiche A, B, C (neu)

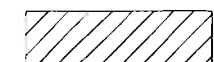

Baubereich Vorplatz gemäss Art. 2.5

Orientierender Inhalt


Umgebungsbereich

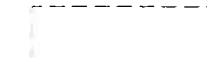




Baubereiche rechtsgültig

Gemeinde Hildisrieden
Gestaltungsplan Länzeweid C
Änderung - 1:500

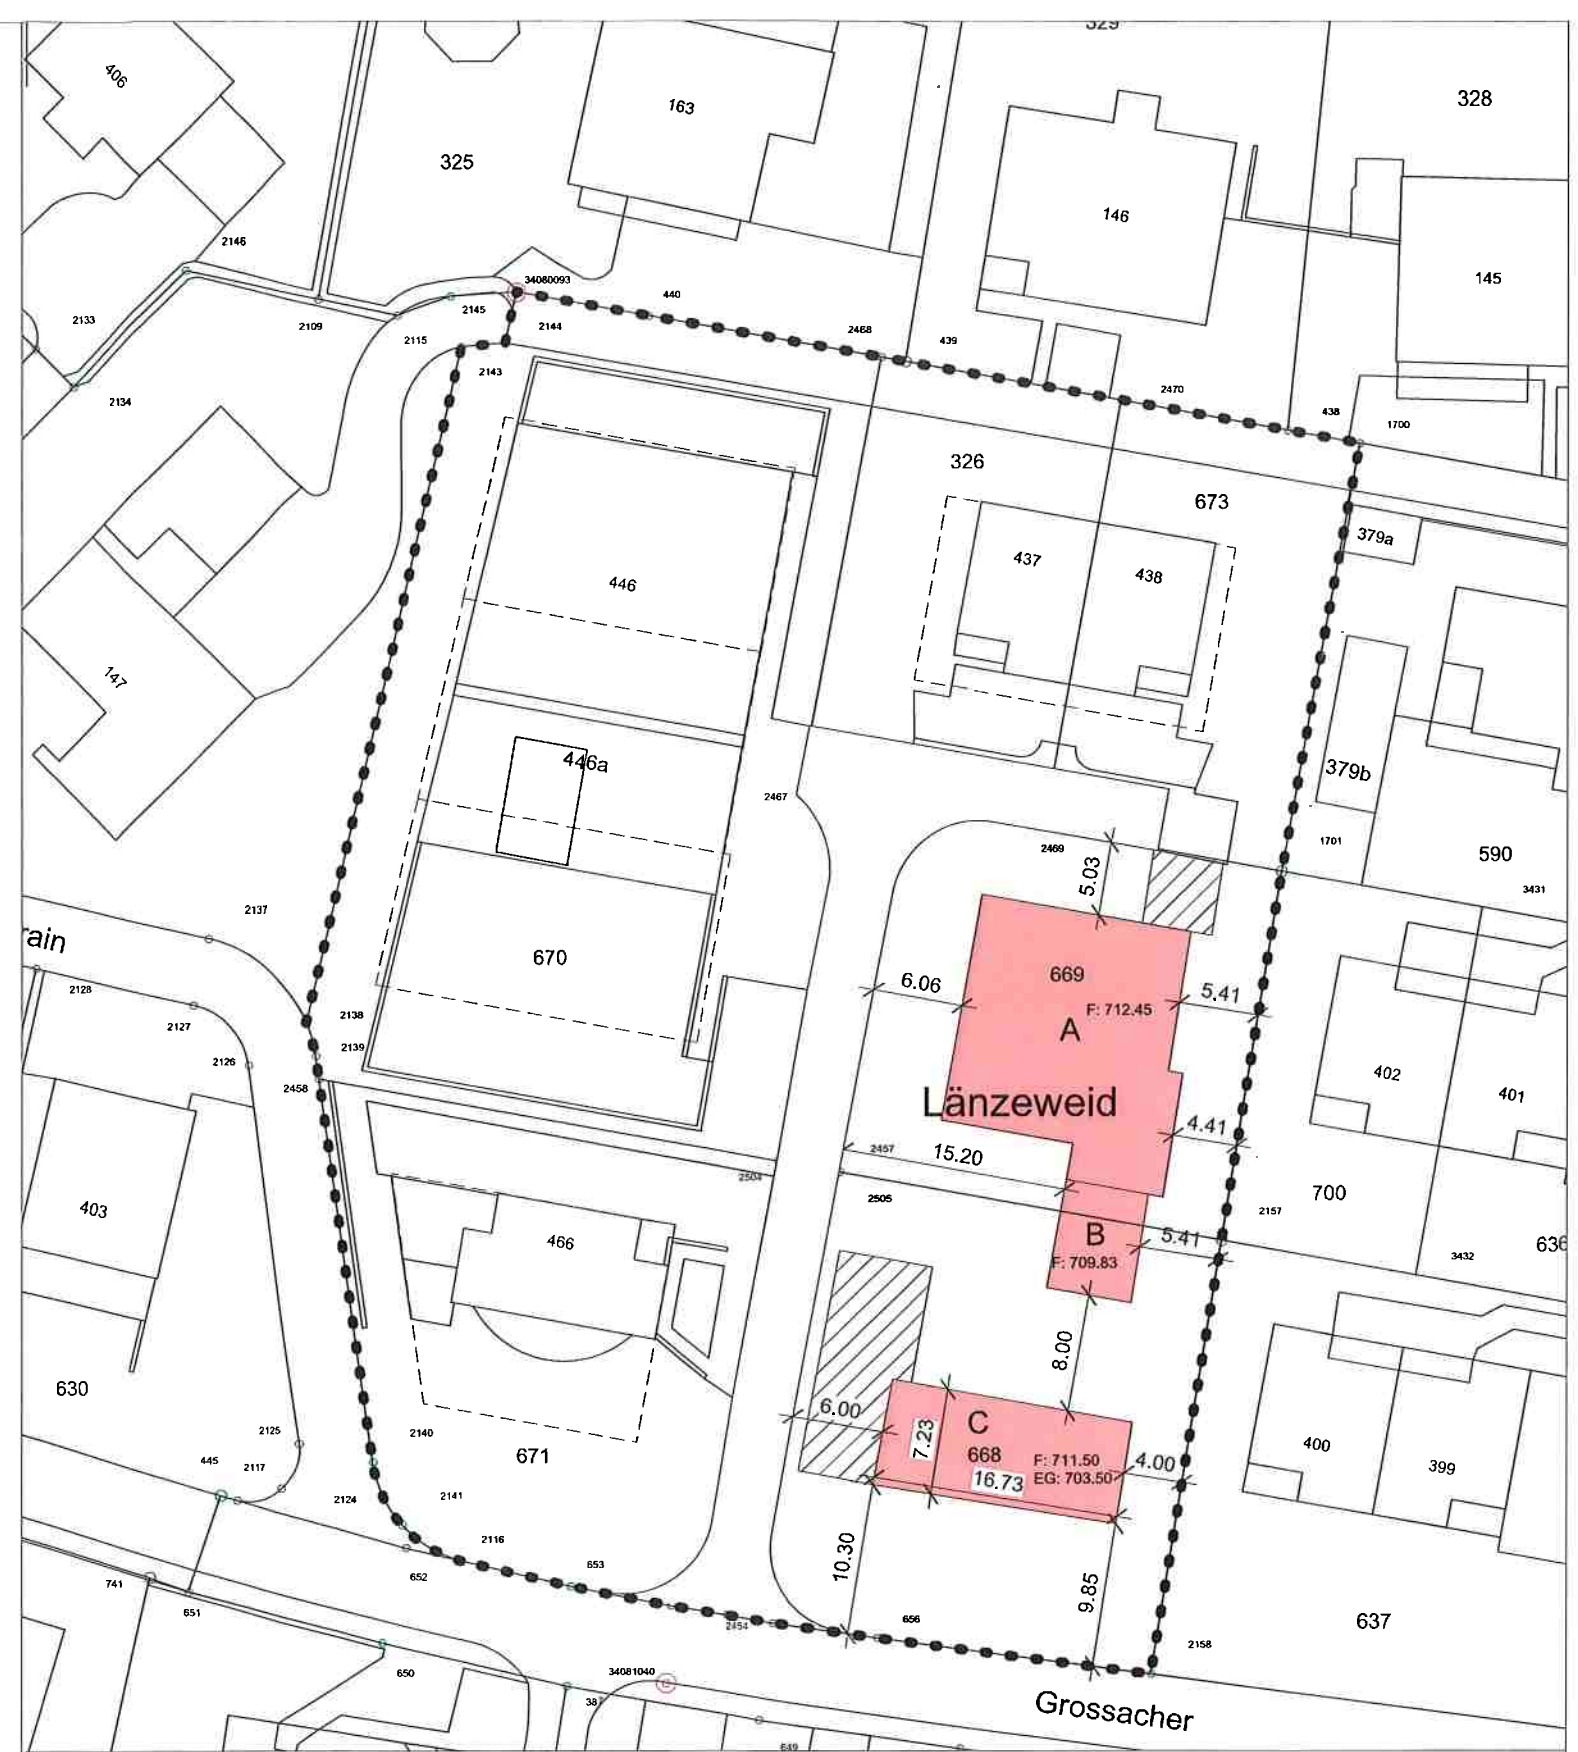
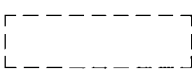
20. Dezember 2018 - mit redaktioneller Ergänzung (Vermassung der Baufelder)



Verbindlicher Inhalt

-  GP Perimeter
-  Baubereiche A, B, C (neu)
-  Baubereich Vorplatz gemäss Art. 2.5

Orientierender Inhalt

-  Umgebungsbereich
-  Baubereiche rechtsgültig

722.63 | 20.12.2018 | mza hil_gp_länzeweid_mit_Vermassung_ohne_Unterschrift.vwx