

Bauprojekt

Mst. 1:100 Gez. NH Dat. 22.08.2019 Rev. Form. 84/60 A19067-02




Grenzstrasse 3b, Postfach, 6214 Schenkon
 lbg@lbg-sursee.ch / www.lbg-sursee.ch

Telefonnummer 041 925 82 46
 Faxnummer 041 925 82 40


Neu Abbruch Bestehend

Der Bauherr und Grundeigentümer:


Der Architekt:

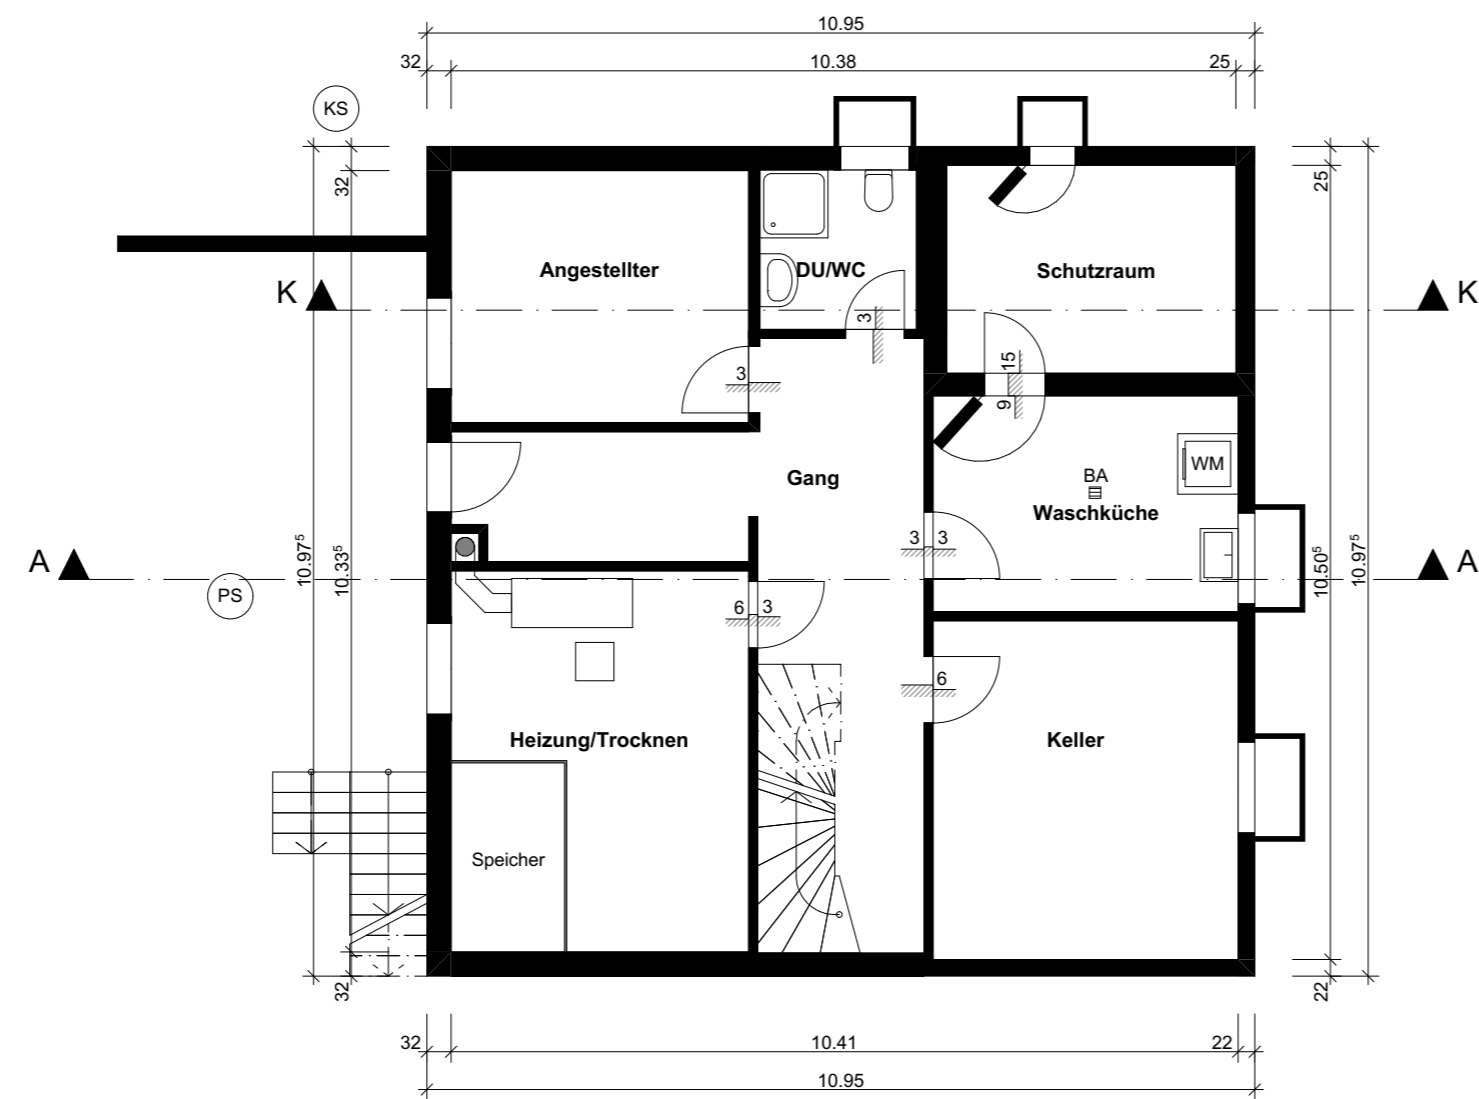


Untergeschoss
 neu anfallendes Meteorwasser wird an die best. Leitungen angeschlossen
 neu anfallendes Fäkalwasser wird an die best. Leitungen angeschlossen

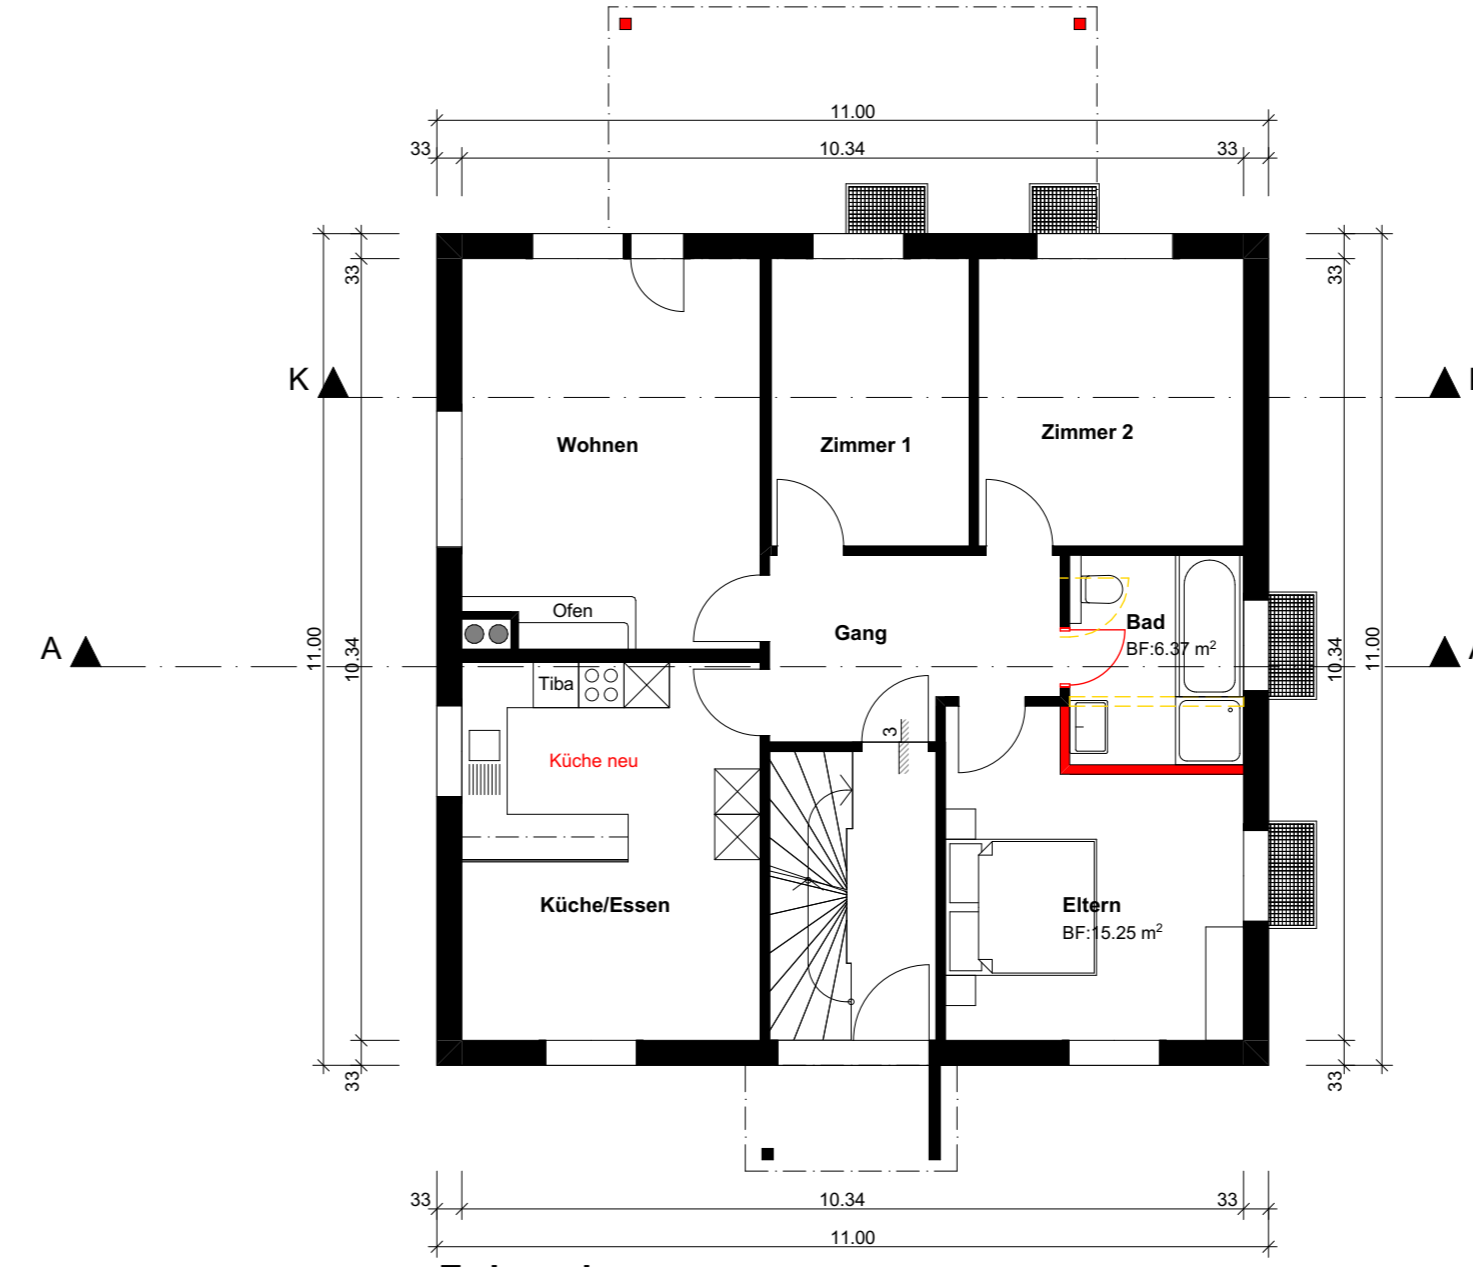


Erdgeschoss

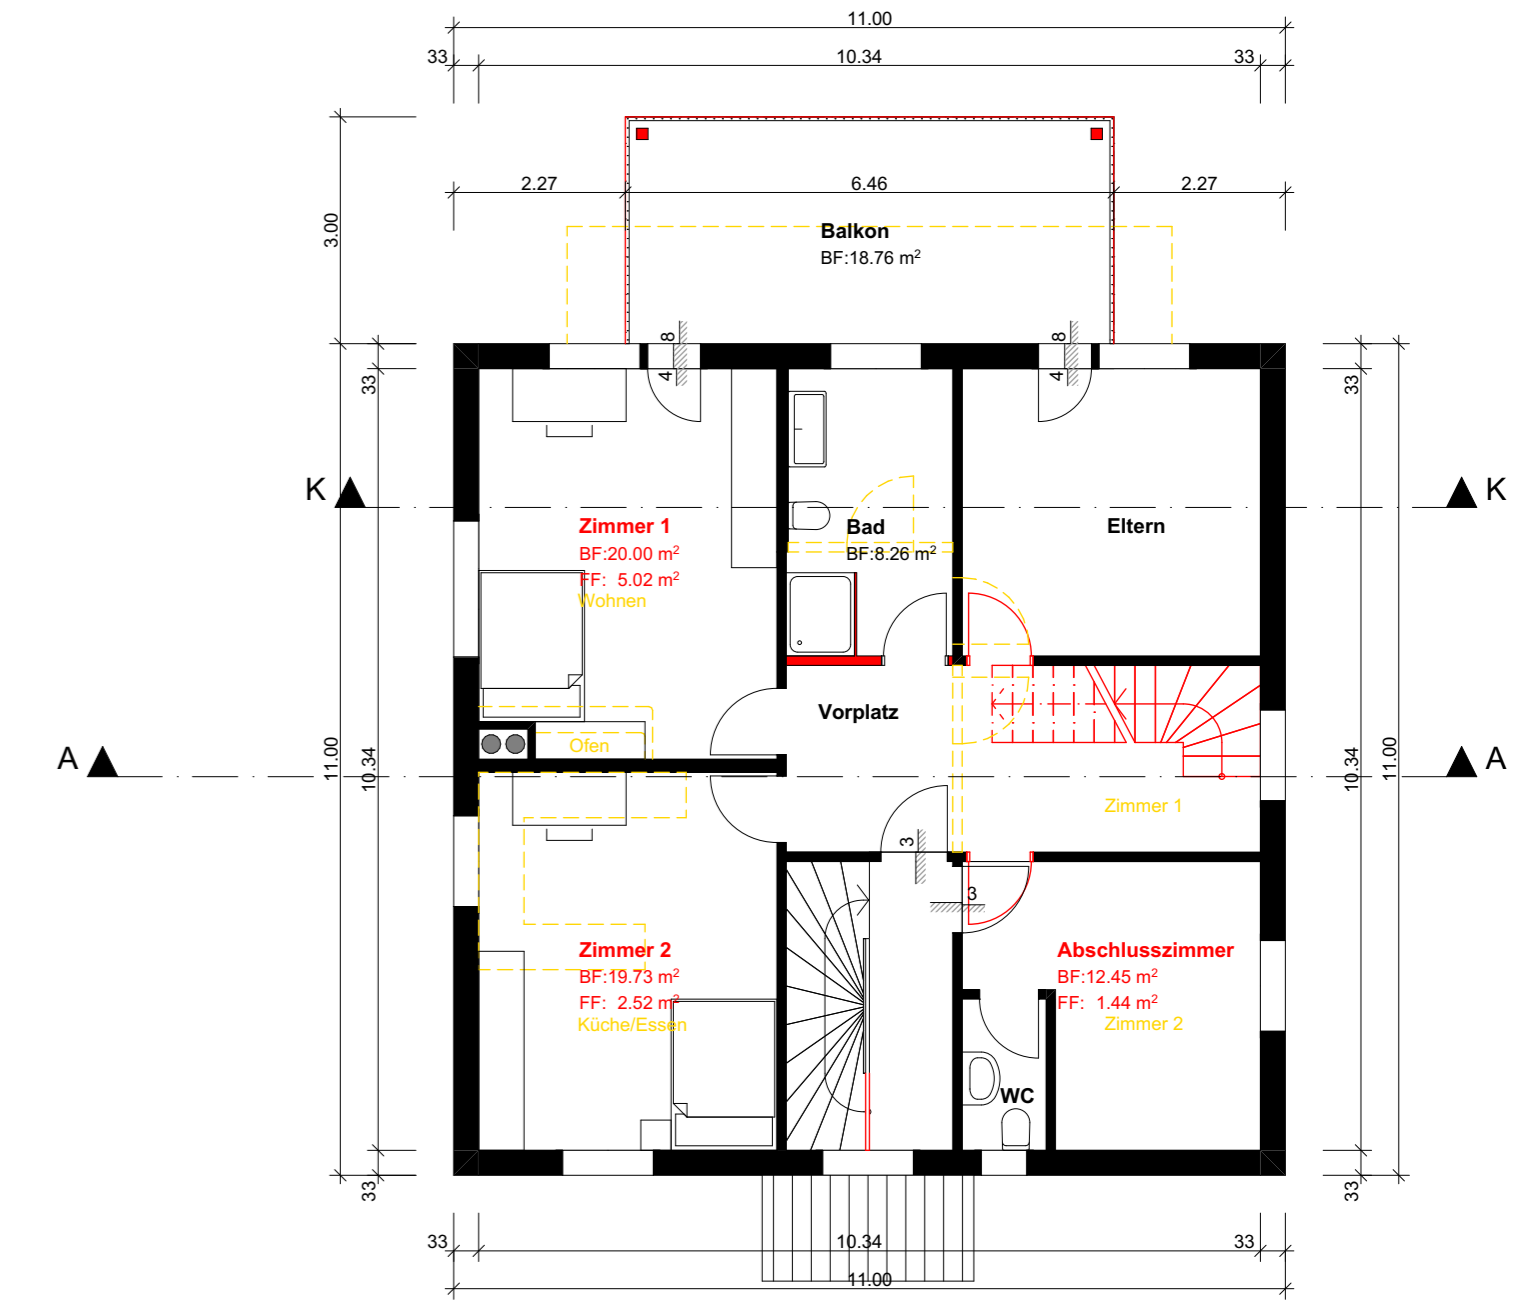


Obergeschoss

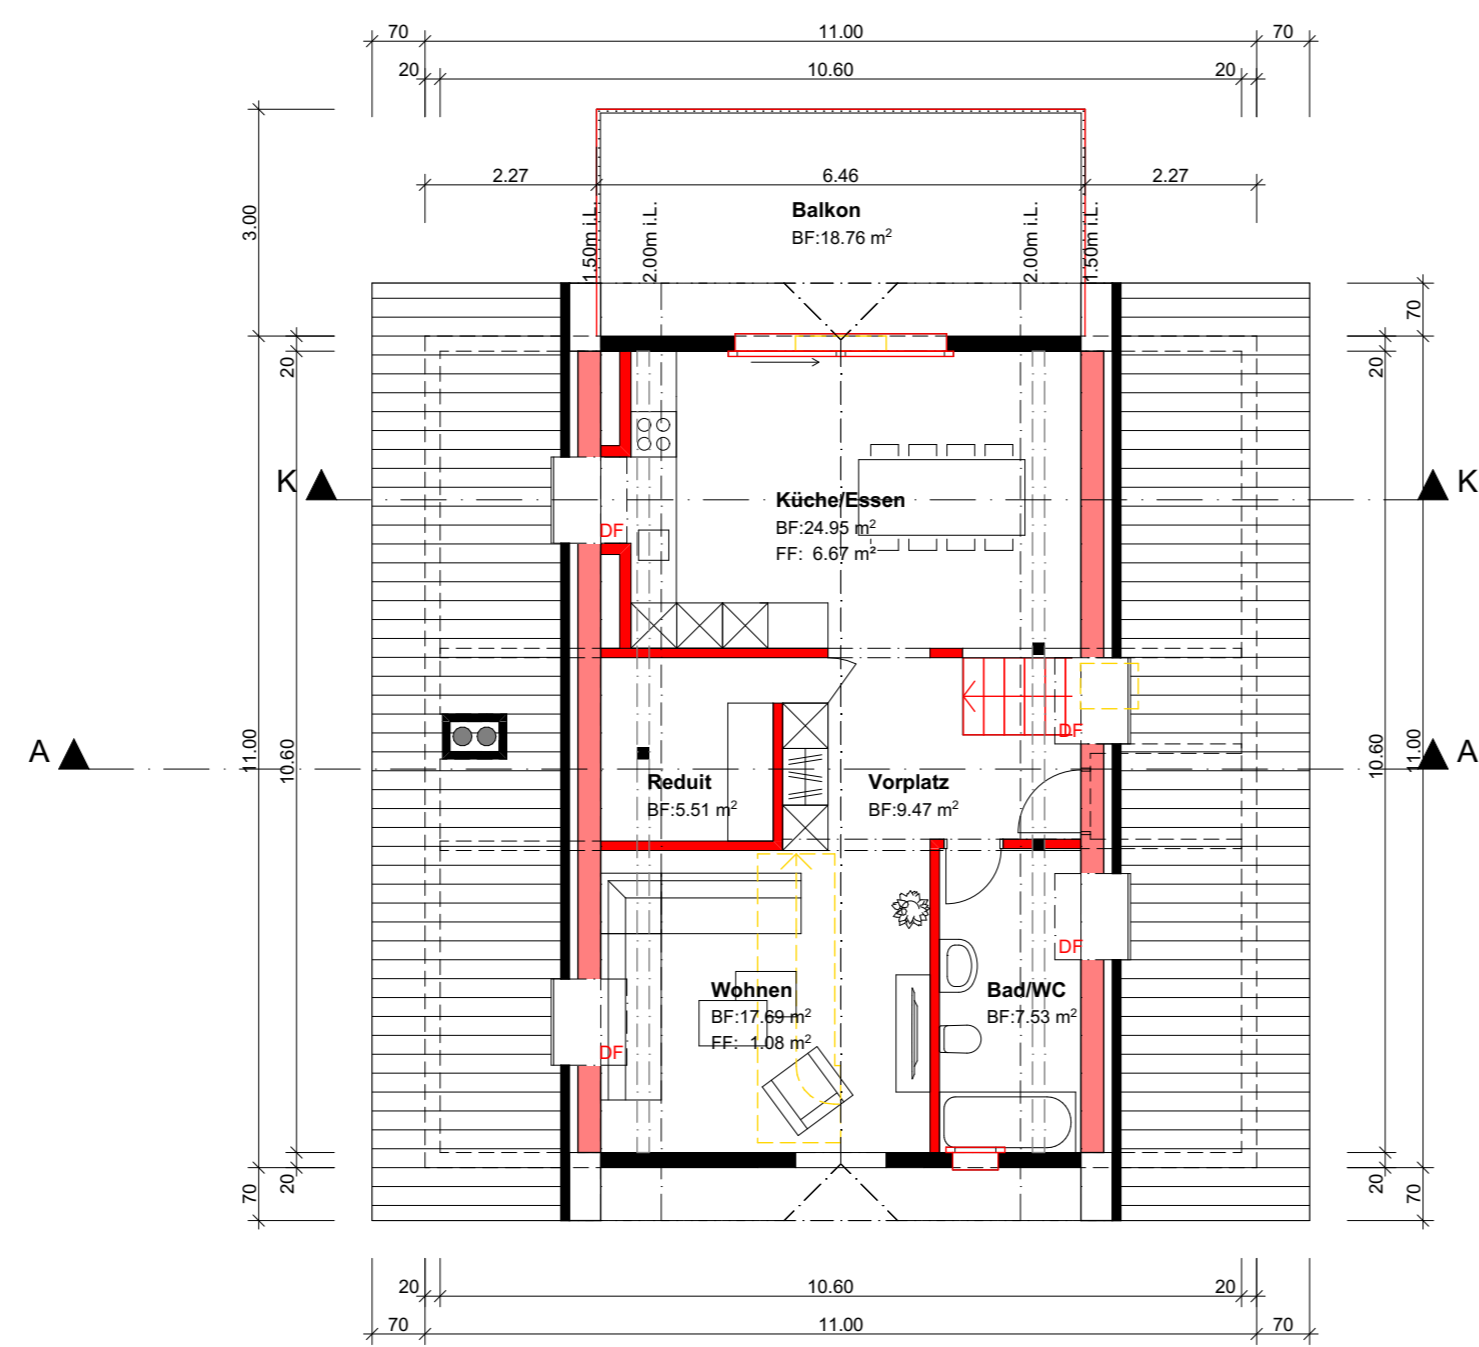


Dachgeschoss

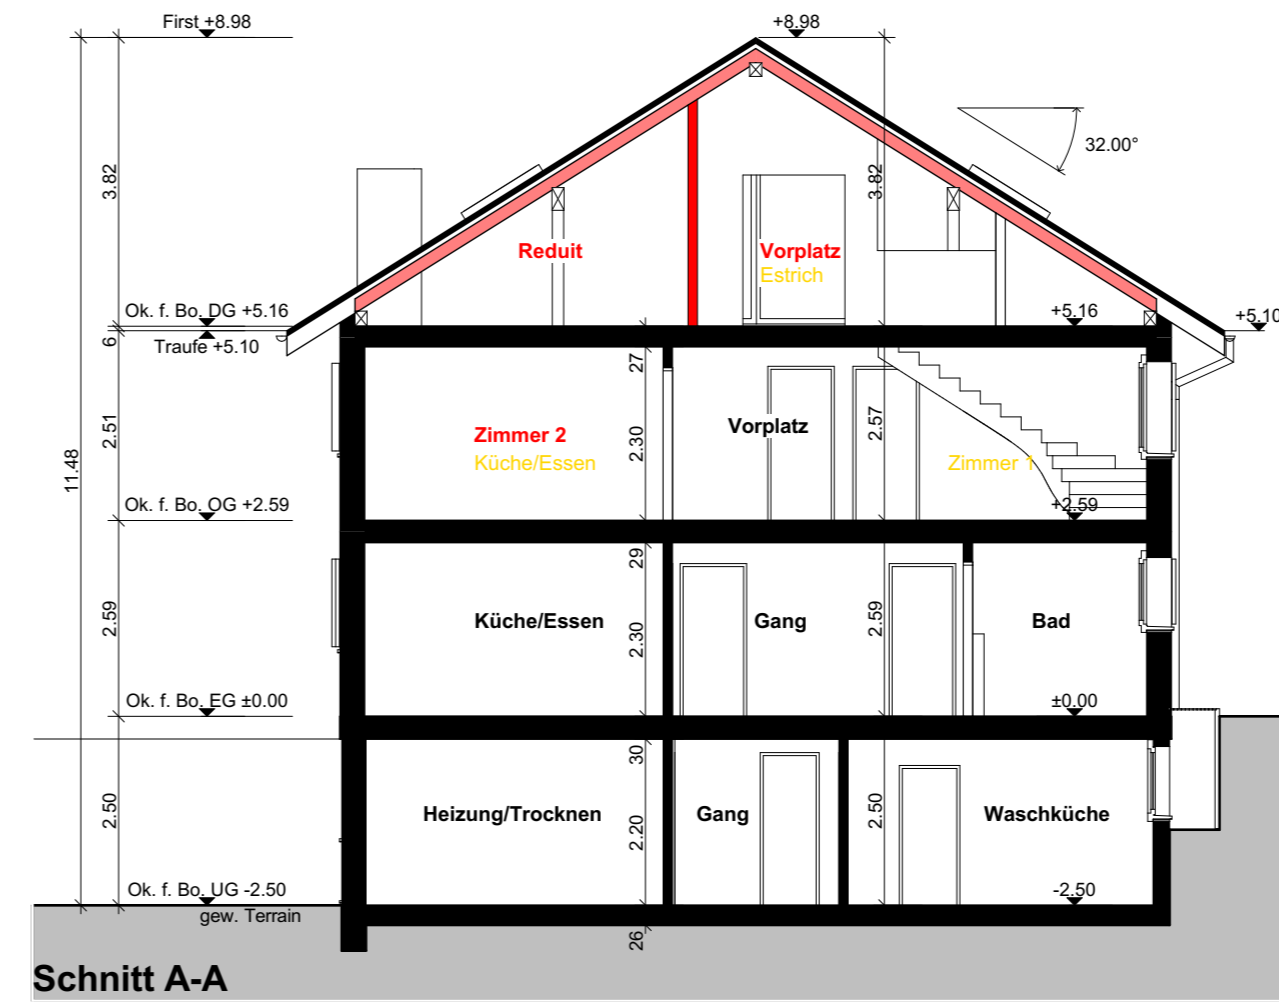

Schnitt A-A

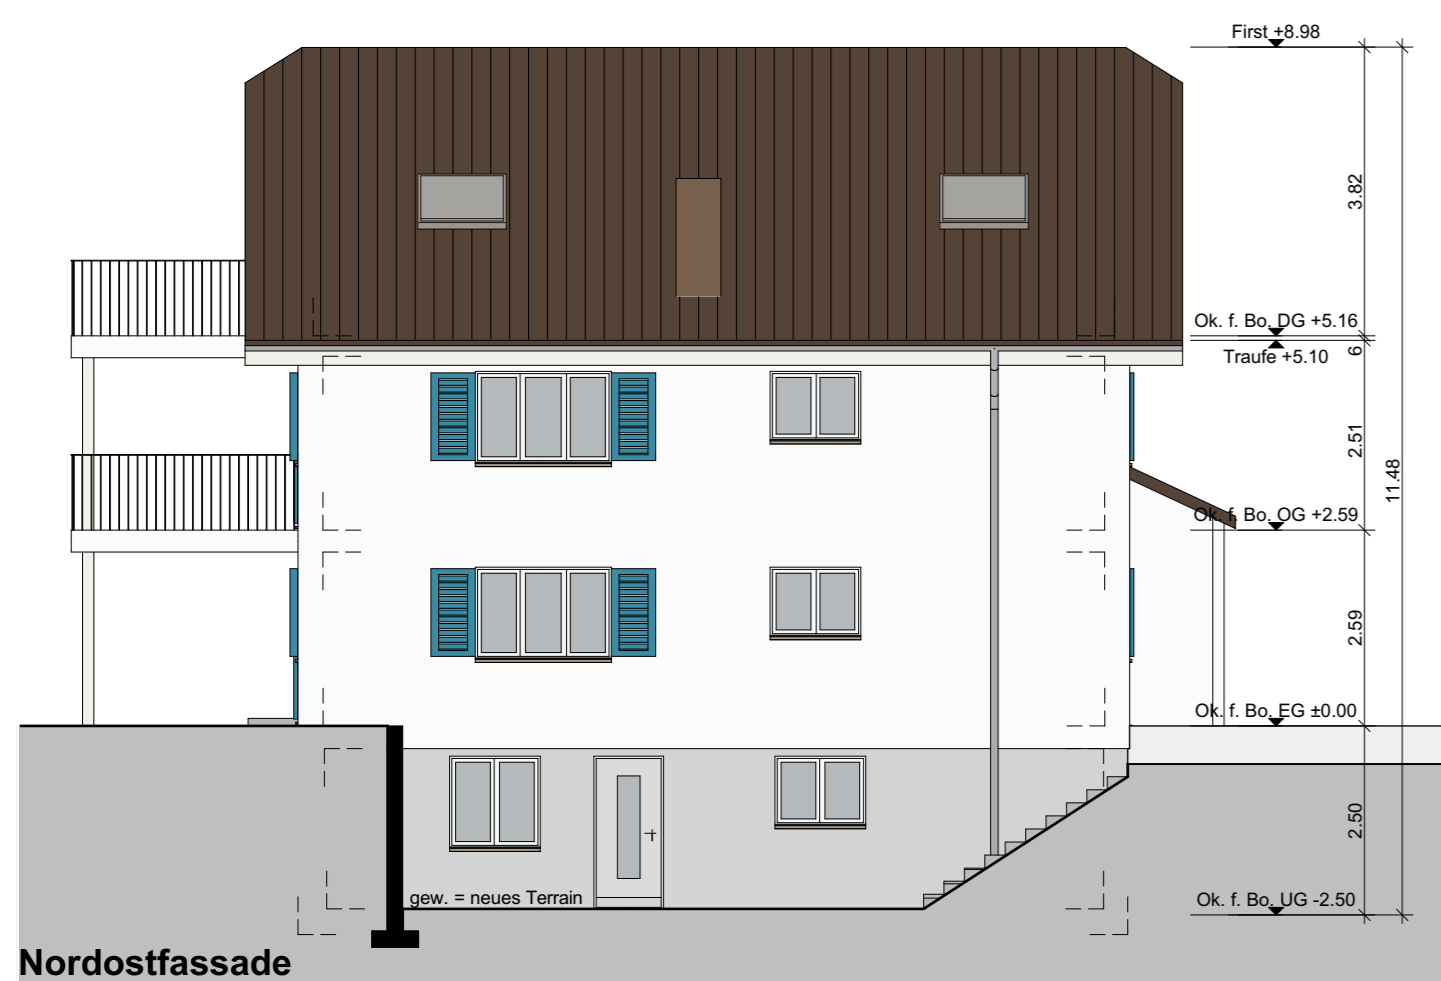


Nordostfassade

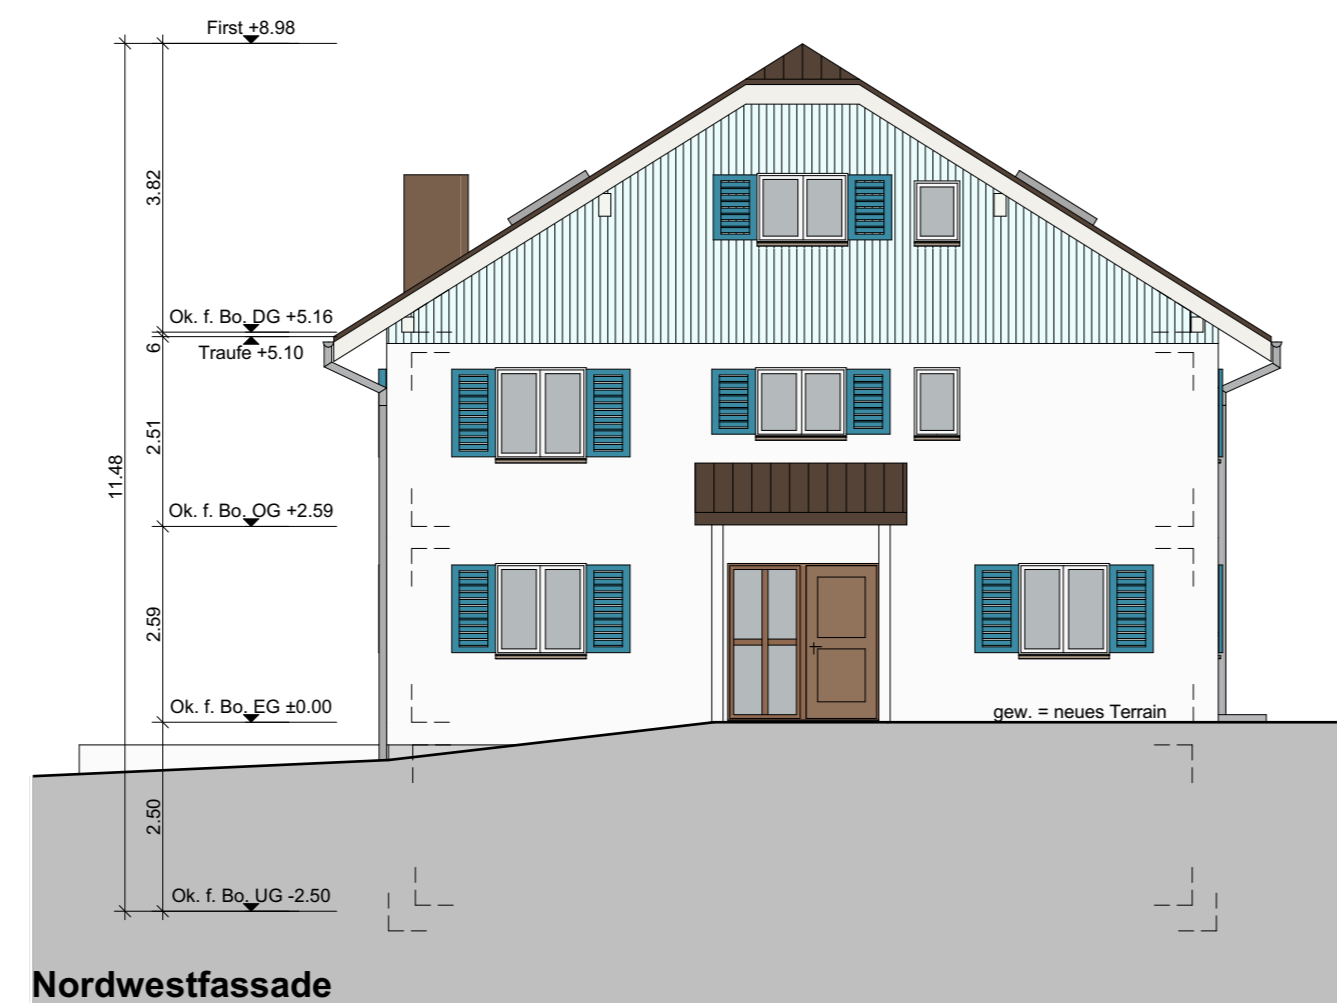

Nordwestfassade



Südwestfassade

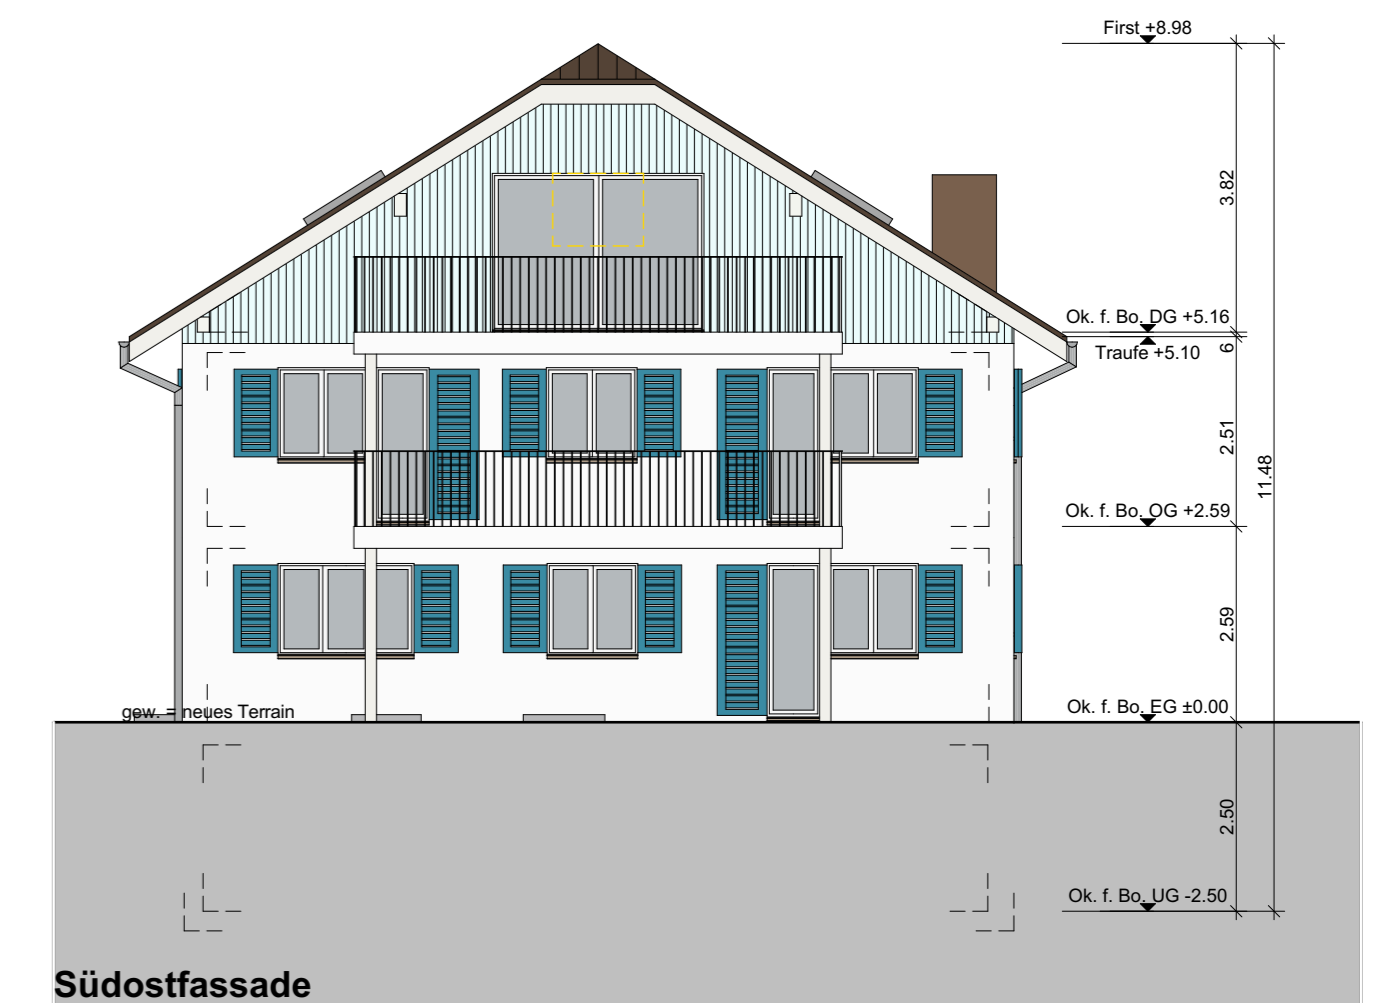

Südostfassade