








1.0 2.0 5.0m

Legende:

-  best. Gehweg Kies von 1977
-  best. Bepflanzung von 1977
-  best. Balisade Eisenbahnschwelle von 1977
-  best. Treppenanlage von 1977 (bauzeitlich)
-  best. Rasenfläche von 1977
-  Höhenlinien gemäss Plan R. Schenker, Würenlos

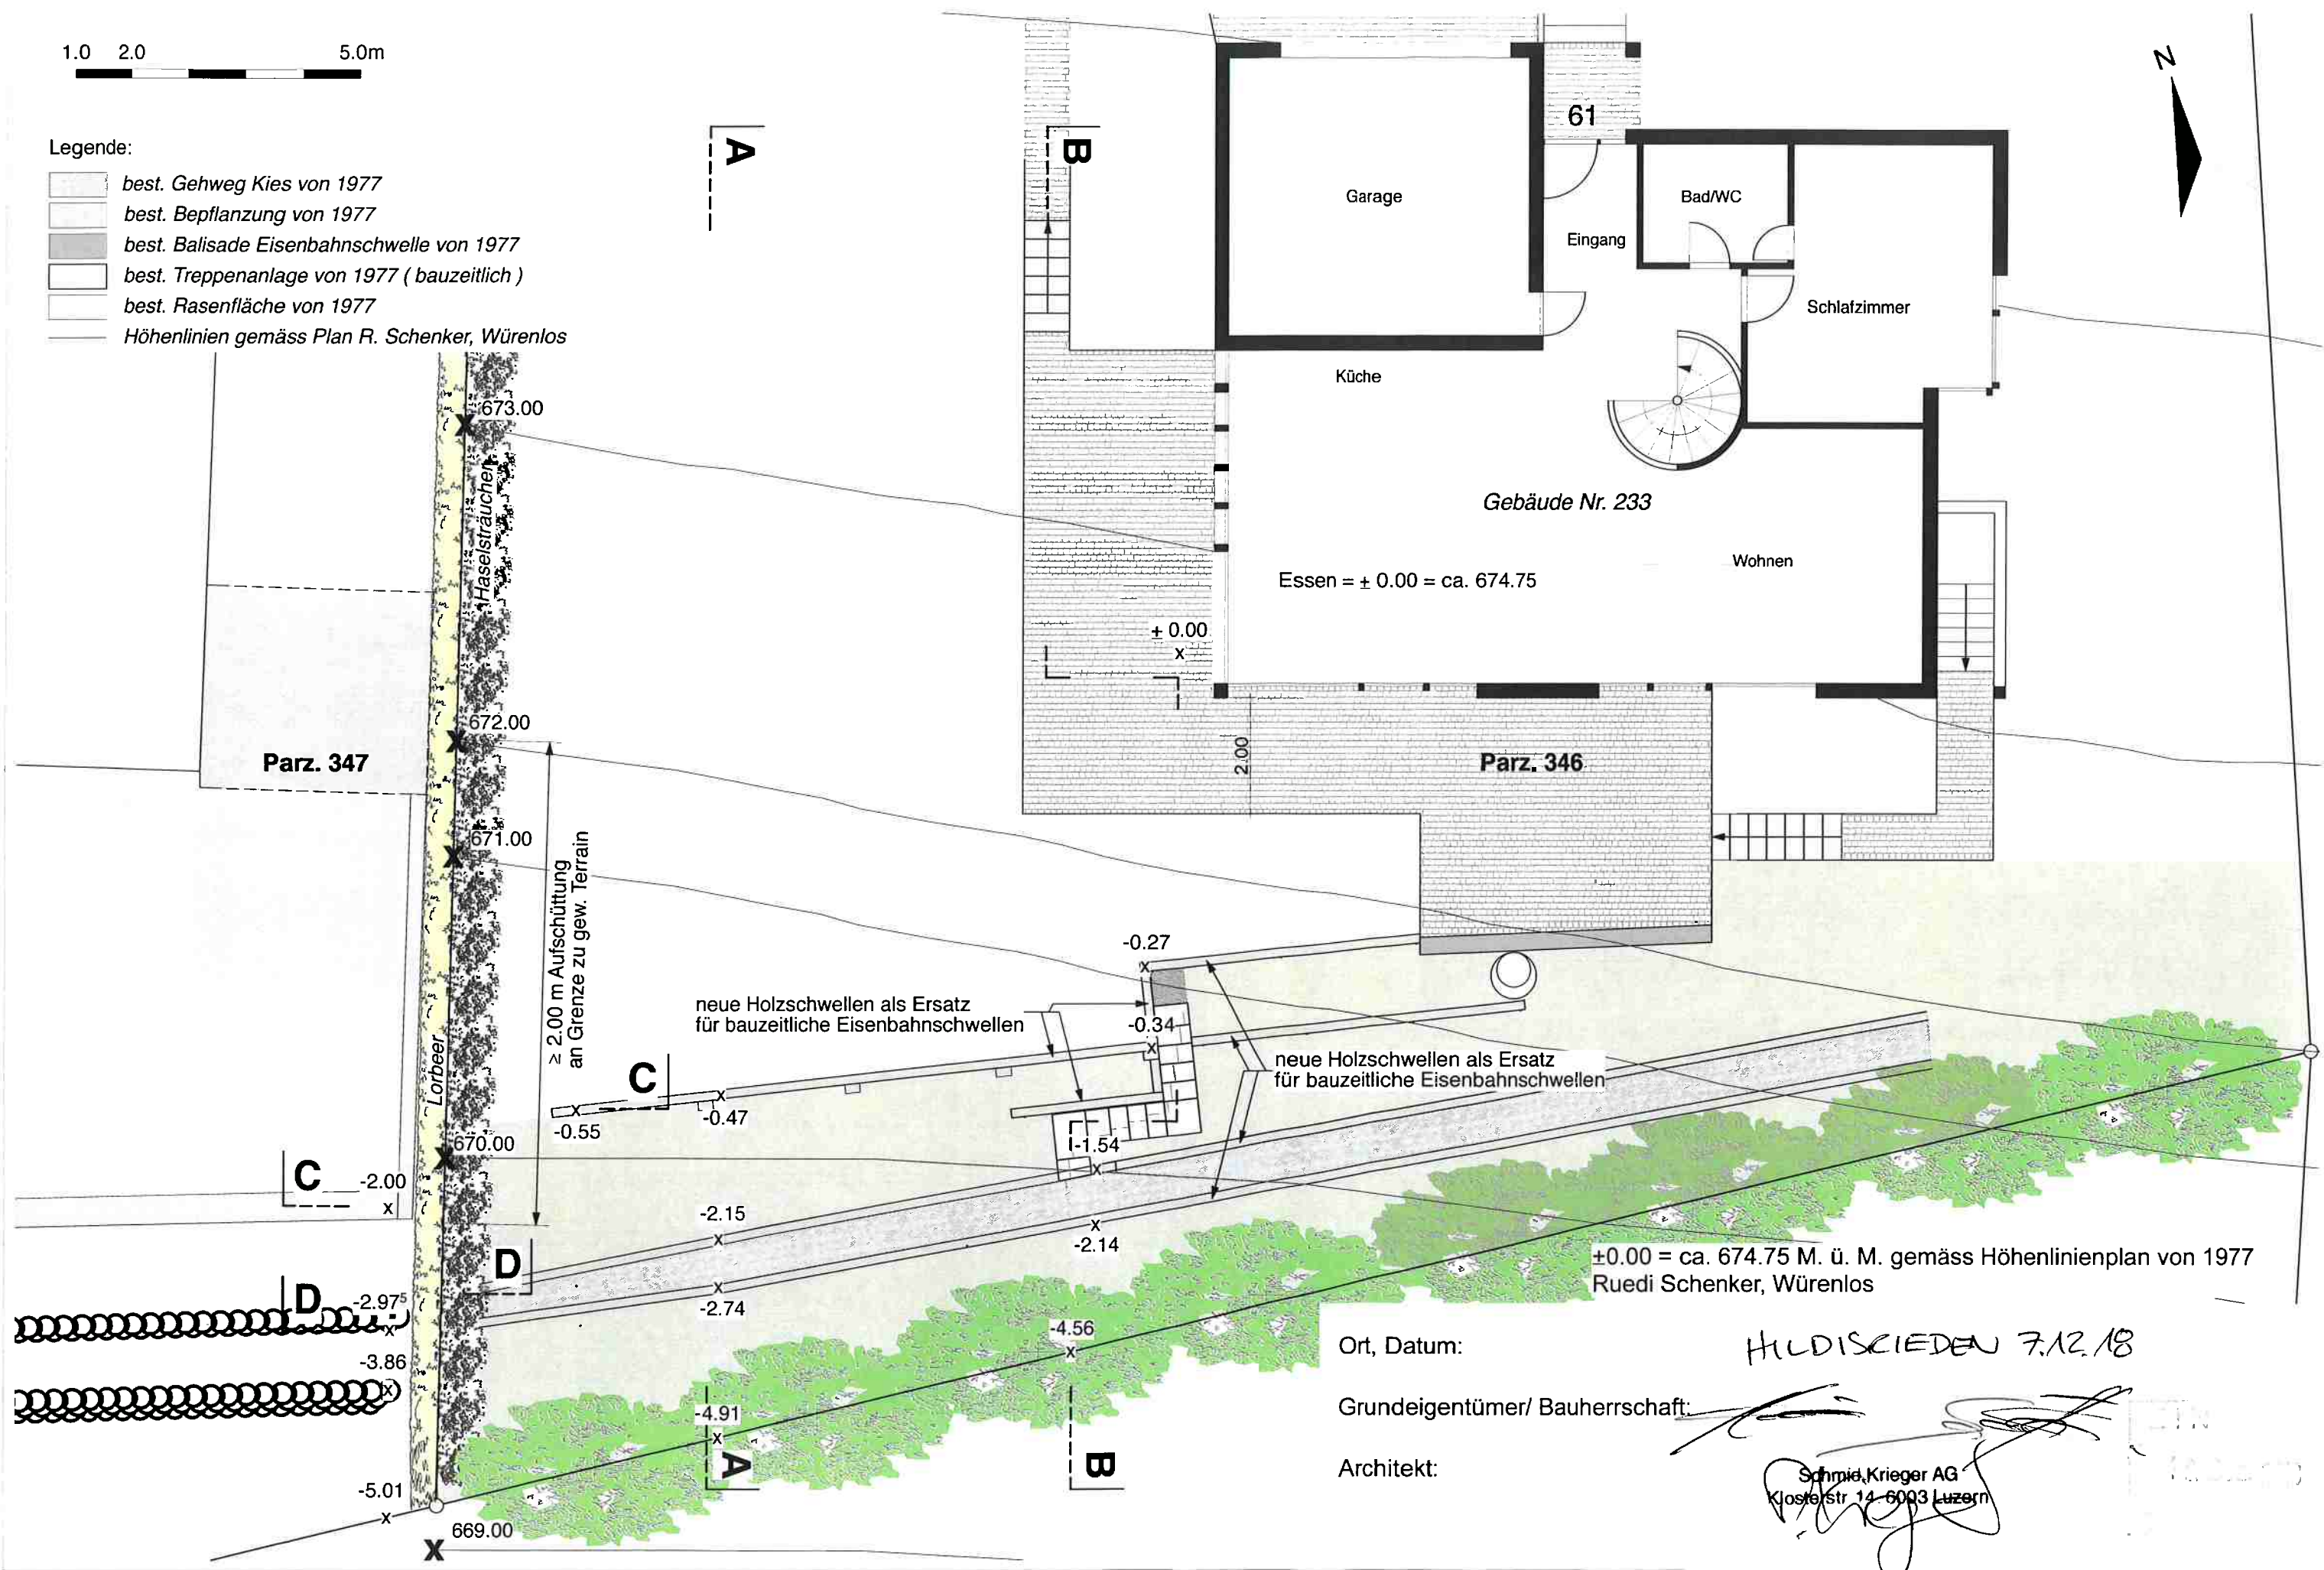





Ort, Datum:

HILDISRIEDEN 7.12.18

Grundeigentümer/ Bauherrschaft:

Architekt:

Schmid Krieger AG
Klosterstr. 14 6003 Luzern

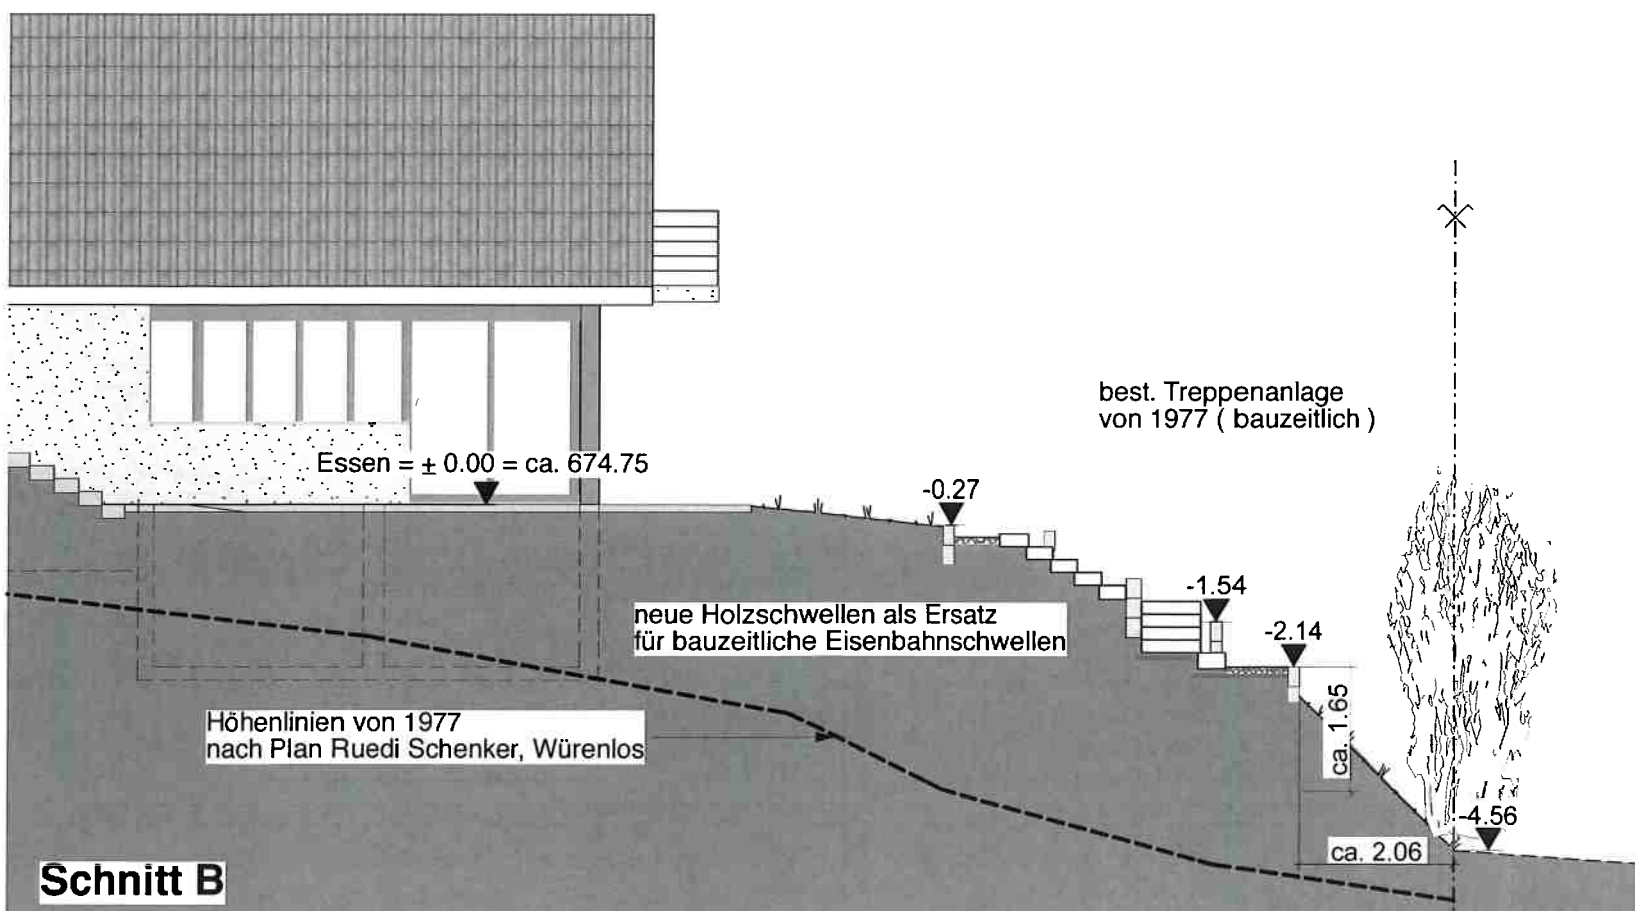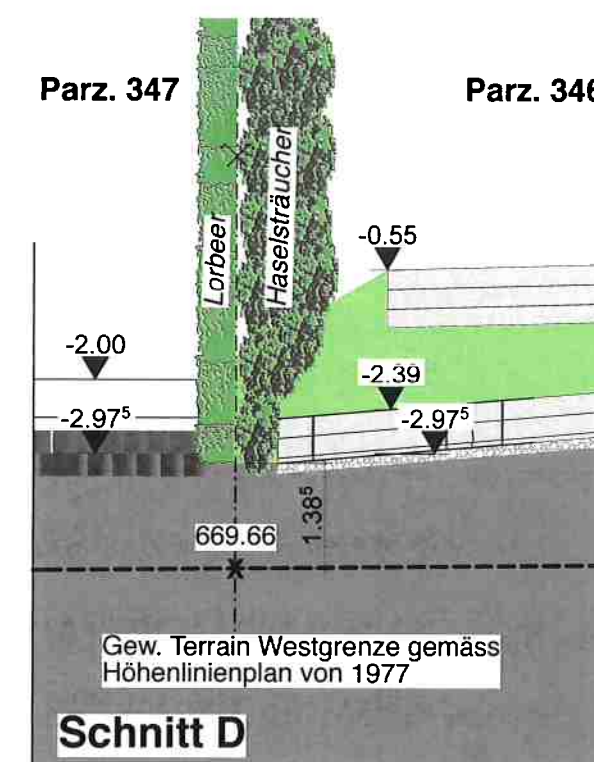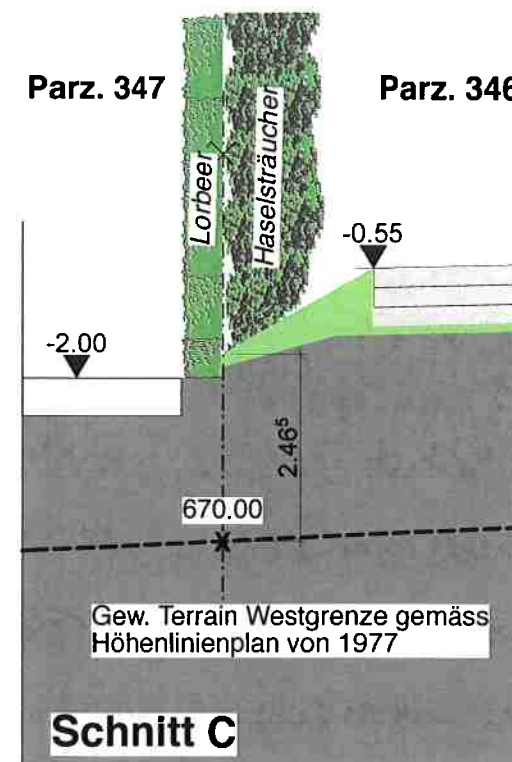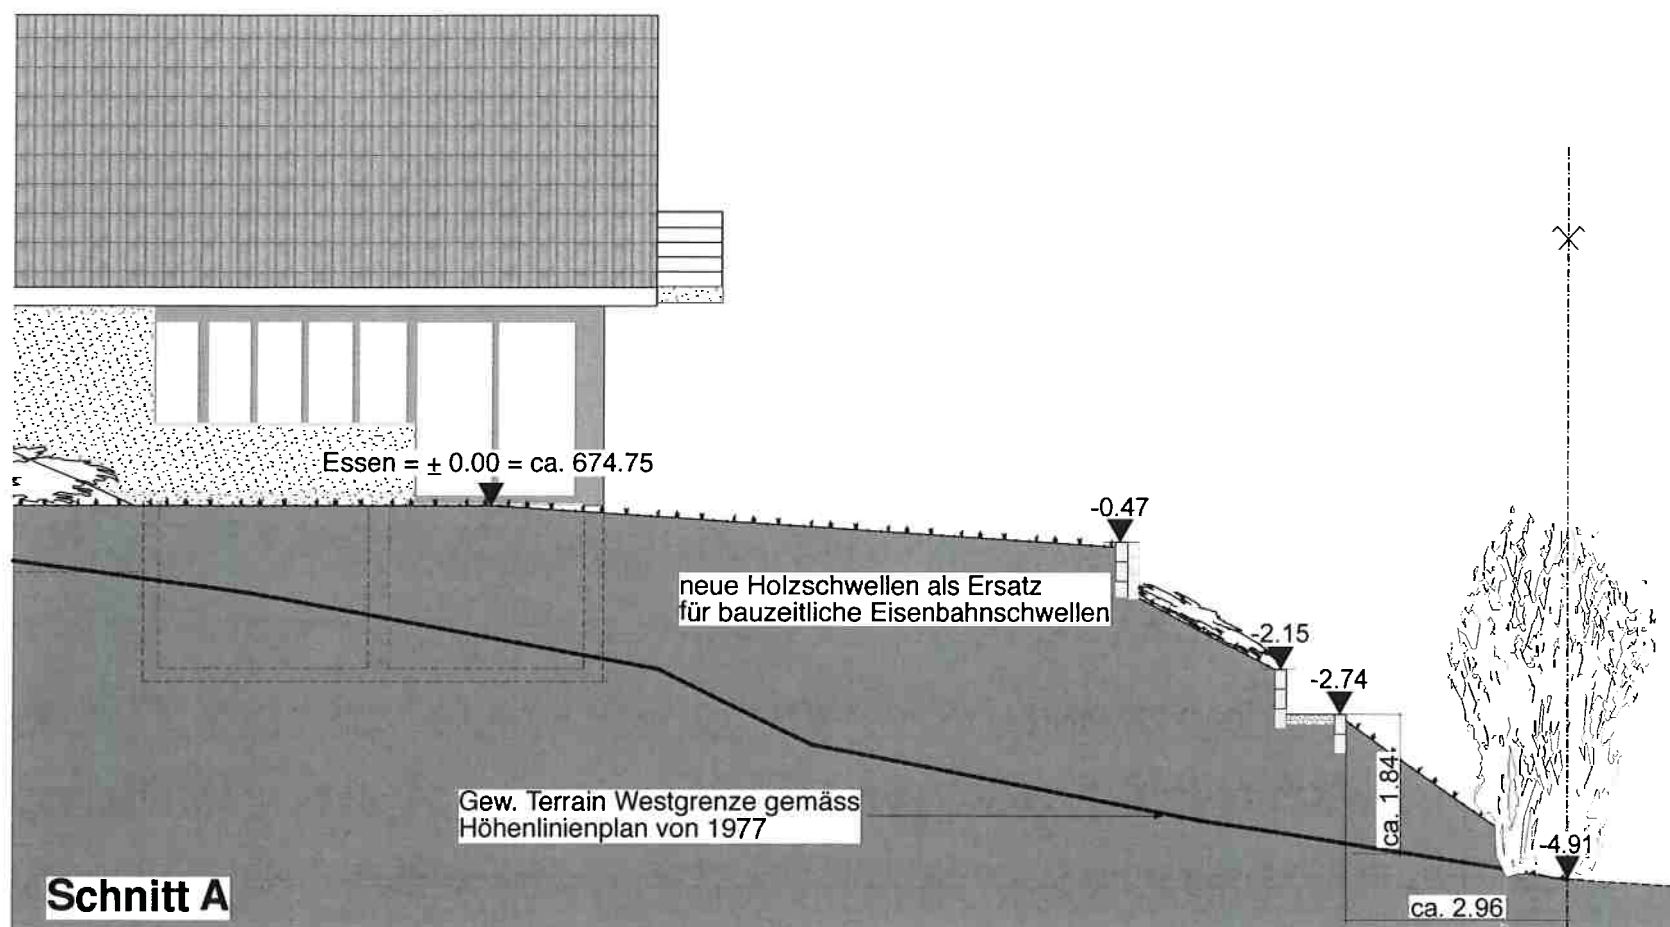

±0.00 = ca. 674.75 M. ü. M.

Ort, Datum:

HILDISRIEDEN 7.12.18

Grundeigentümer/ Bauherrschaft:

Architekt:

Schmid Krieger AG
Klosterstr. 14, 6003 Luzern