

Bauherrschaft (Gesuchsteller/ in)

Nachnahme: Büttner
 Vorname: Nils
 Ditel: Dr. med. dent.
 Telefon/ Natel: 041 210 50 70 / 079 888 27 75
 E-Mail: info@zahnarztpraxis-luzern.ch
 Adresse: Sempacherstrasse 5
 PLZ / Ort: 6024 / Hildesrieden

Ort / Datum:
 Unterschrift:

Unerschrieben 07.02.2019

Projektverfasser/ in

Nachnahme: Jungo
 Vorname: Martin
 Telefon/ Natel: 062 775 05 05 / 079 904 78 12
 Organisation: Lometral AG
 E-Mail: martin.jungo@lometral.ch
 Adresse: Binzenholzstrasse 20
 PLZ / Ort: 5704 / Egliswil

Ort / Datum:
 Unterschrift:

Unerschrieben 07.02.2019

Grundeigentümer/ in

Nachnahme: Müller
 Vorname: André
 Telefon/ Natel: 062 775 05 05 / 079 904 78 12
 Organisation: Mueller Real estate AG
 E-Mail: mueller@muellerassociates.ch
 Adresse: Sempacherstrasse 5
 PLZ / Ort: 6024 / Hildesrieden

Ort / Datum:
 Unterschrift:


Unerschrieben 07.02.2019

Grundeigentümer/ in

Nachnahme: Müller-Brugger
 Vorname: Simon und Anna Maria
 Adresse: Malorain 22
 PLZ / Ort: 6024 / Hildesrieden

Ort / Datum:
 Unterschrift:

*Unterschrift wird direkt auf
 Gemeindeverwaltung geleistet.*

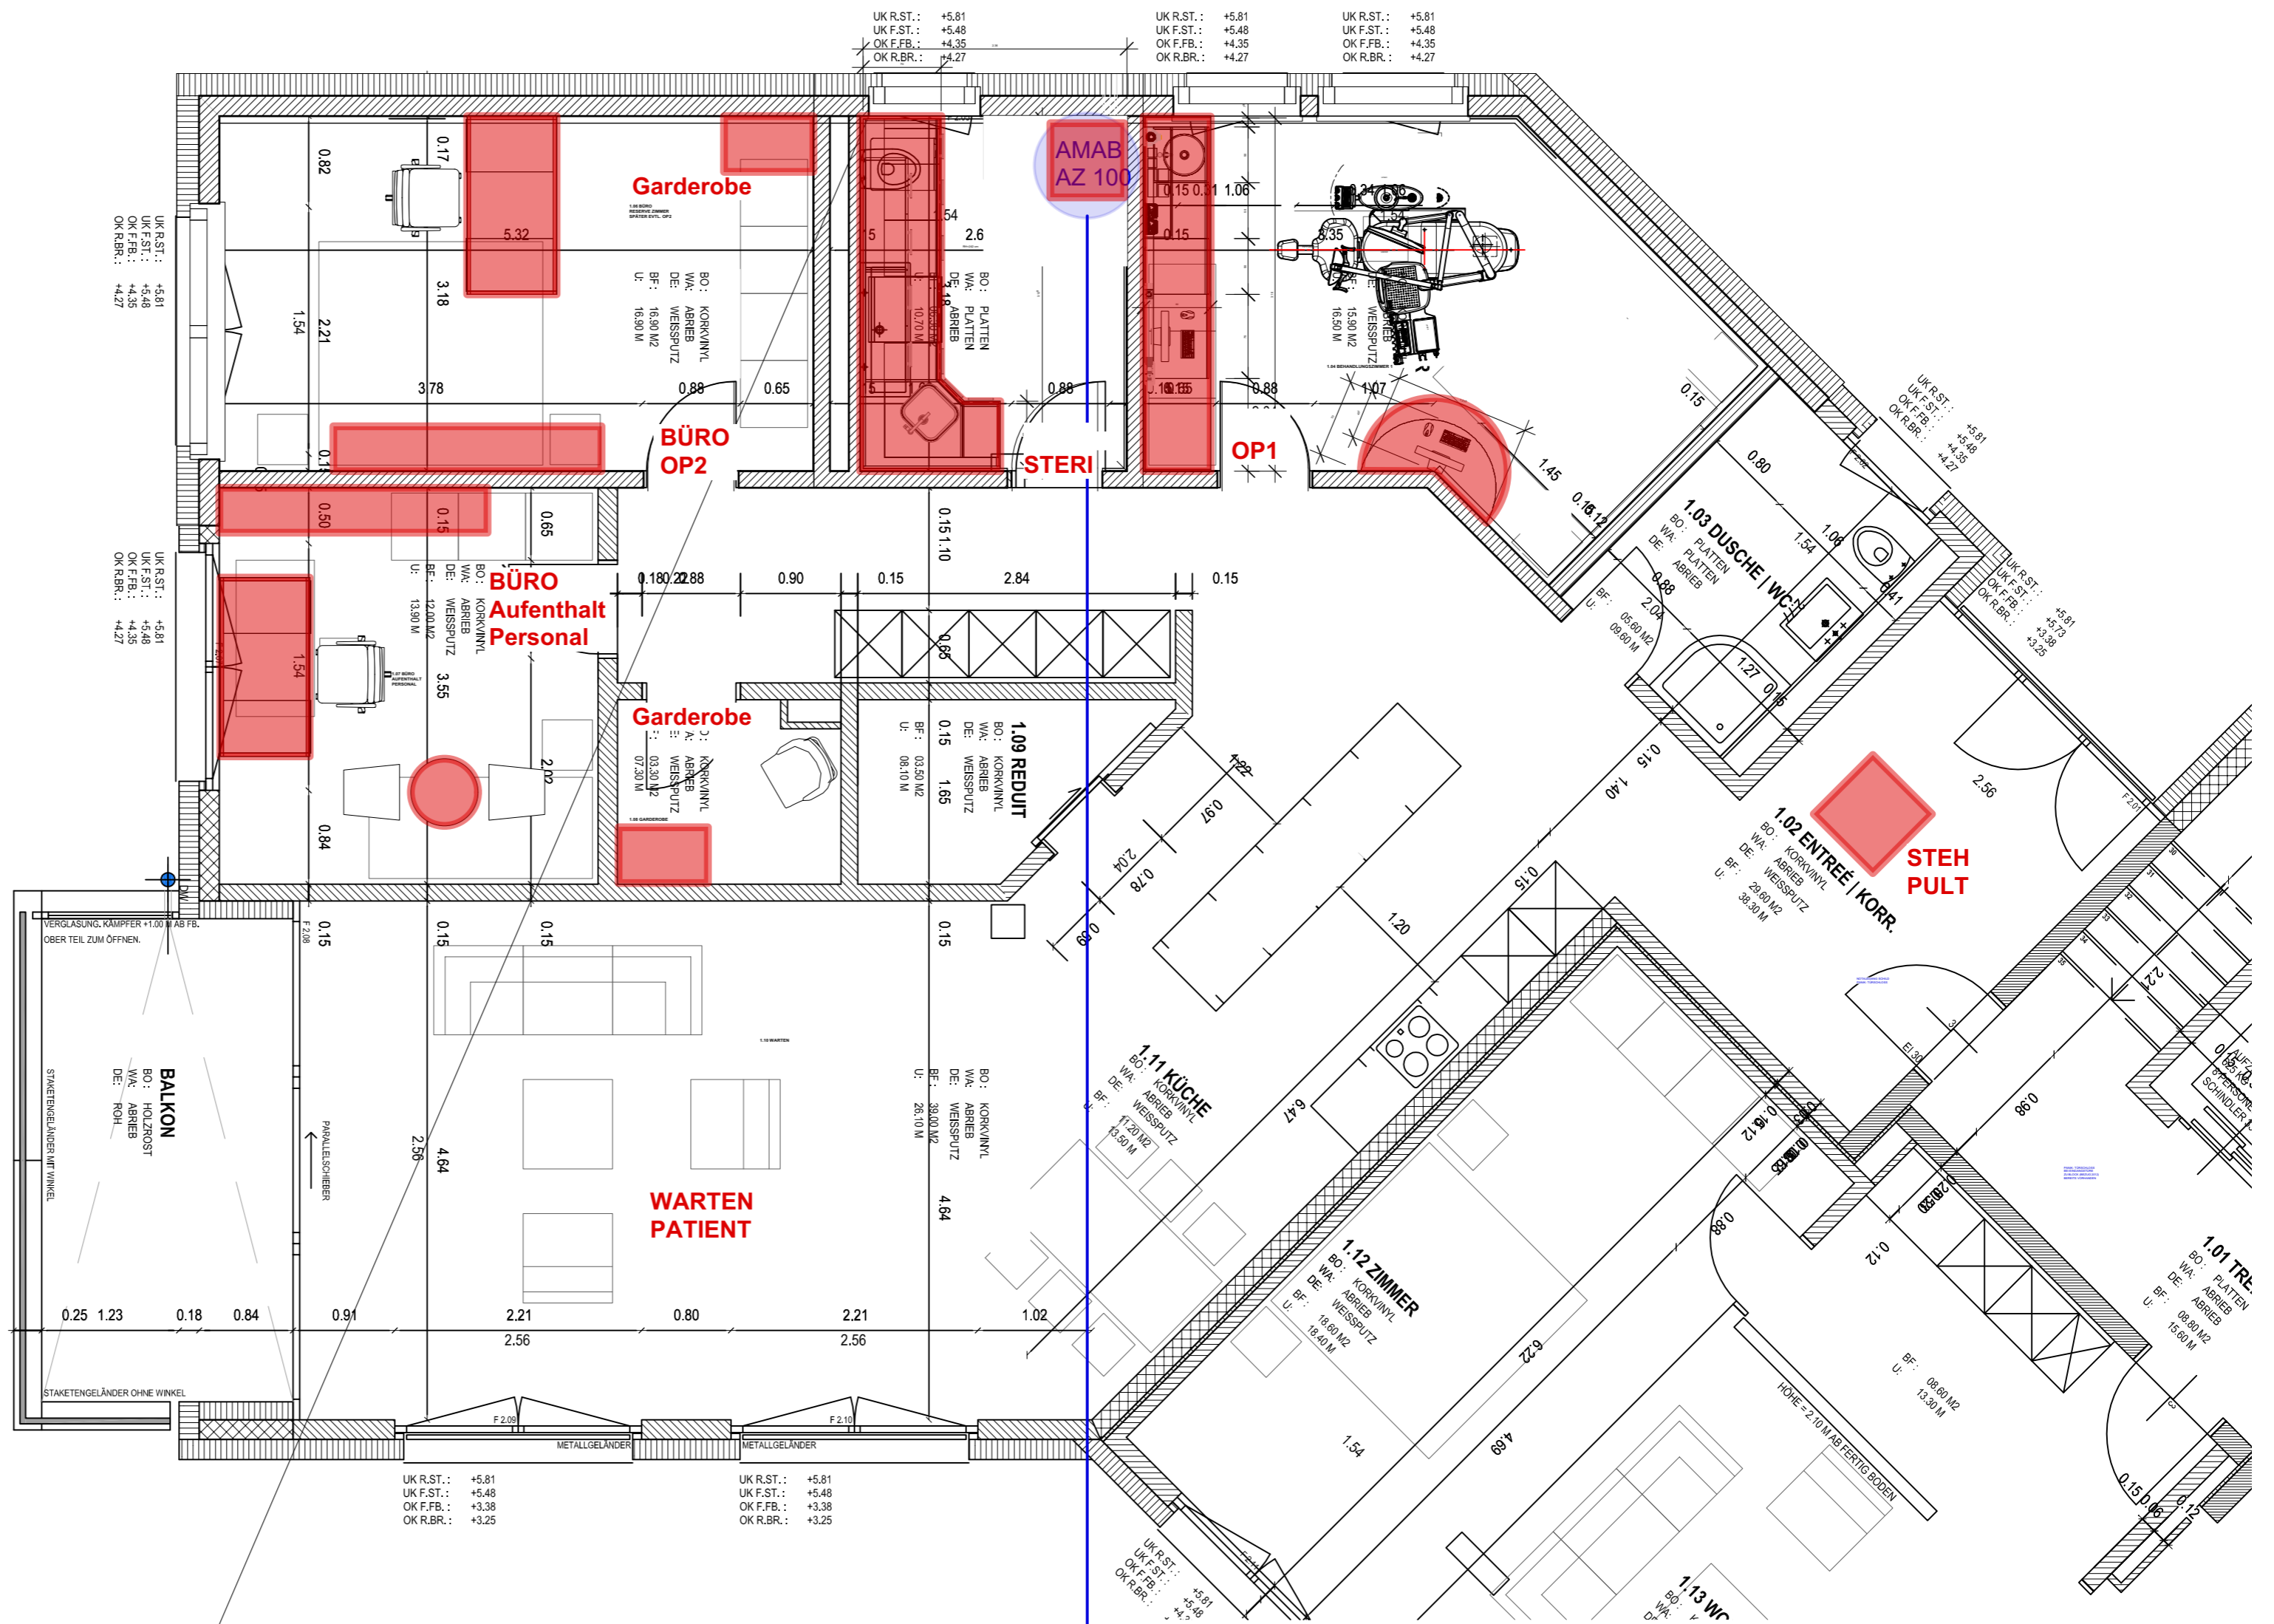

Nassabsaugung / Amalgamabscheider auf Etage in Steri
 Dürr VS 900 mit AZ 100 Amalgamabscheider
Abscheiderate, gemessen vom TÜV Essen bei max Flüssigkeitsdurchlauf >98%
 Amalgam- Recyclingbox für AZ 100 (Entsorgungsvertrag bei Remondis)



Nutzungsänderung Wohnung in Zahnarztpraxis:

Dr. med. dent.
 Niels Büttner
 Sempacherstrasse 1,
 1. Obergeschoss
 Wohnung West
 CH-6024 Hildesrieden
 Datum: 06.02.2019
 Msst.: 1:50 A2 quer
 Gez.: jum

- BESTEHEND
- KEIN ABRUCH
- KEINE NEUEN WÄNDE

PRAXISEINRICHTUNG NEU